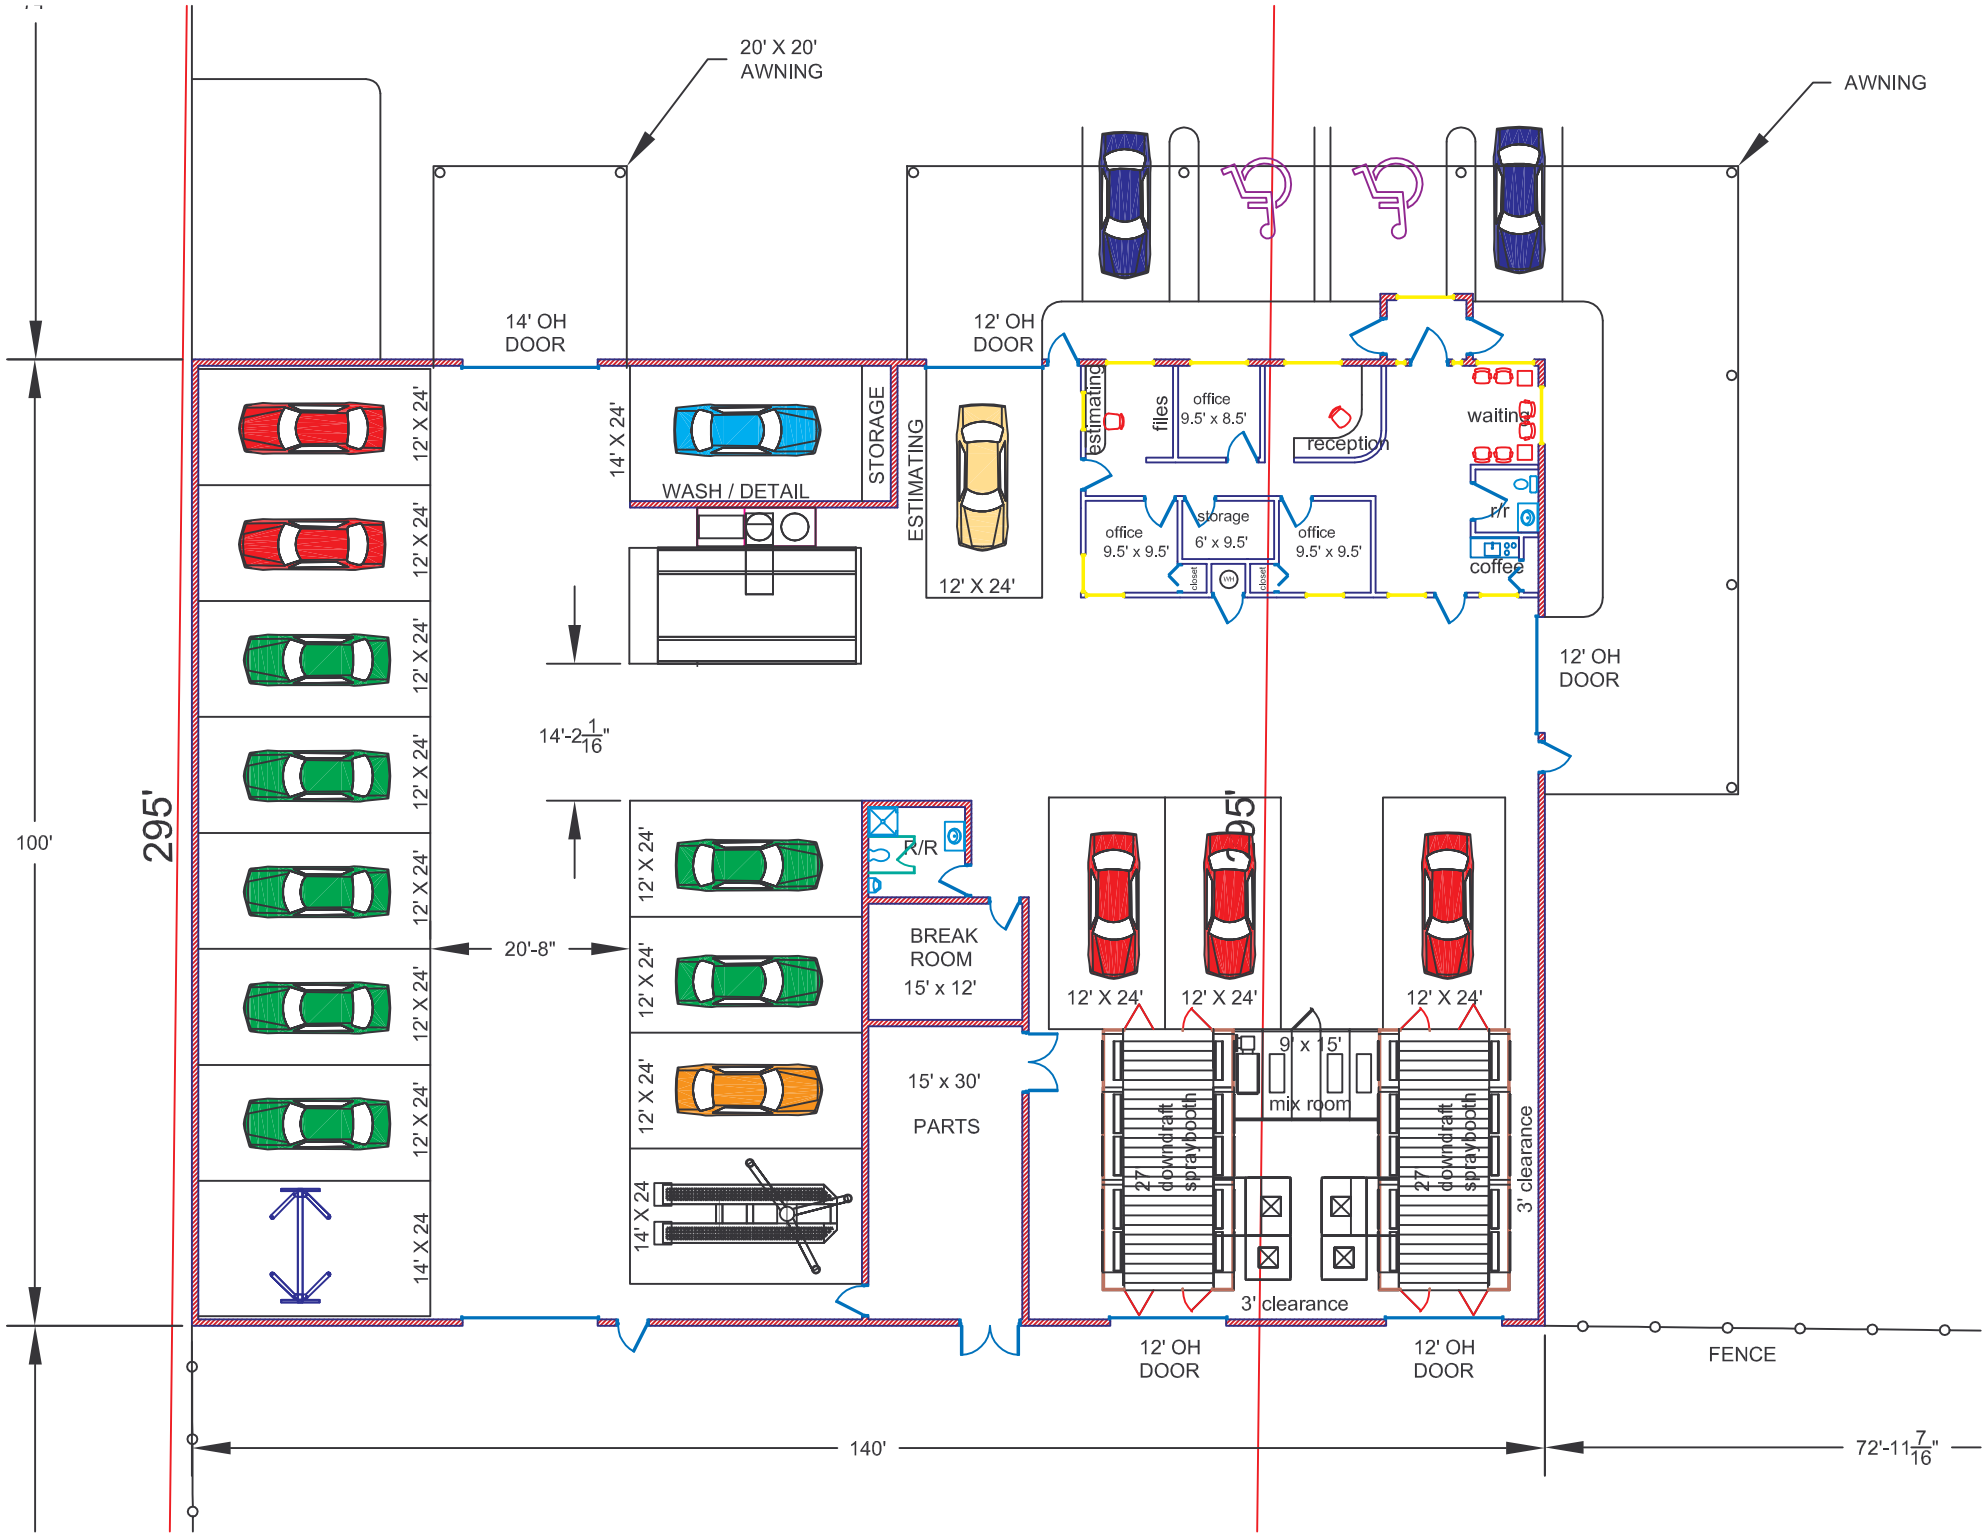
20' X 20'
AWNING
AWNING
14' OH
DOOR
12' OH
DOOR
12' OH
DOOR
12' OH
DOOR
12' OH
DOOR
12' OH
DOOR
FENCE
14' X 24'
WASH / DETAIL
STORAGE
ESTIMATING
12' X 24'
estimating
files
office
9.5' x 8.5'
reception
waiting
r/r
coffee
office
9.5' x 9.5'
storage
6' x 9.5'
office
9.5' x 9.5'
closet
closet
12' X 24'
14'-2 1/16"
295'
100'
295'
20'-8"
R/R
BREAK
ROOM
15' x 12'
15' x 30'
PARTS
12' X 24'
12' X 24'
12' X 24'
9' x 15'
mix room
27' downdraft spraybooth
27' downdraft spraybooth
3' clearance
3' clearance
14' X 24
140'
72'-11 7/16"